


<天王洲アイル駅構内図>

工事期間(予定)：令和4年10月18日～令和5年3月中旬頃

工事期間中は、隣接する階段のご利用、または他の出口からの迂回をお願いいたします

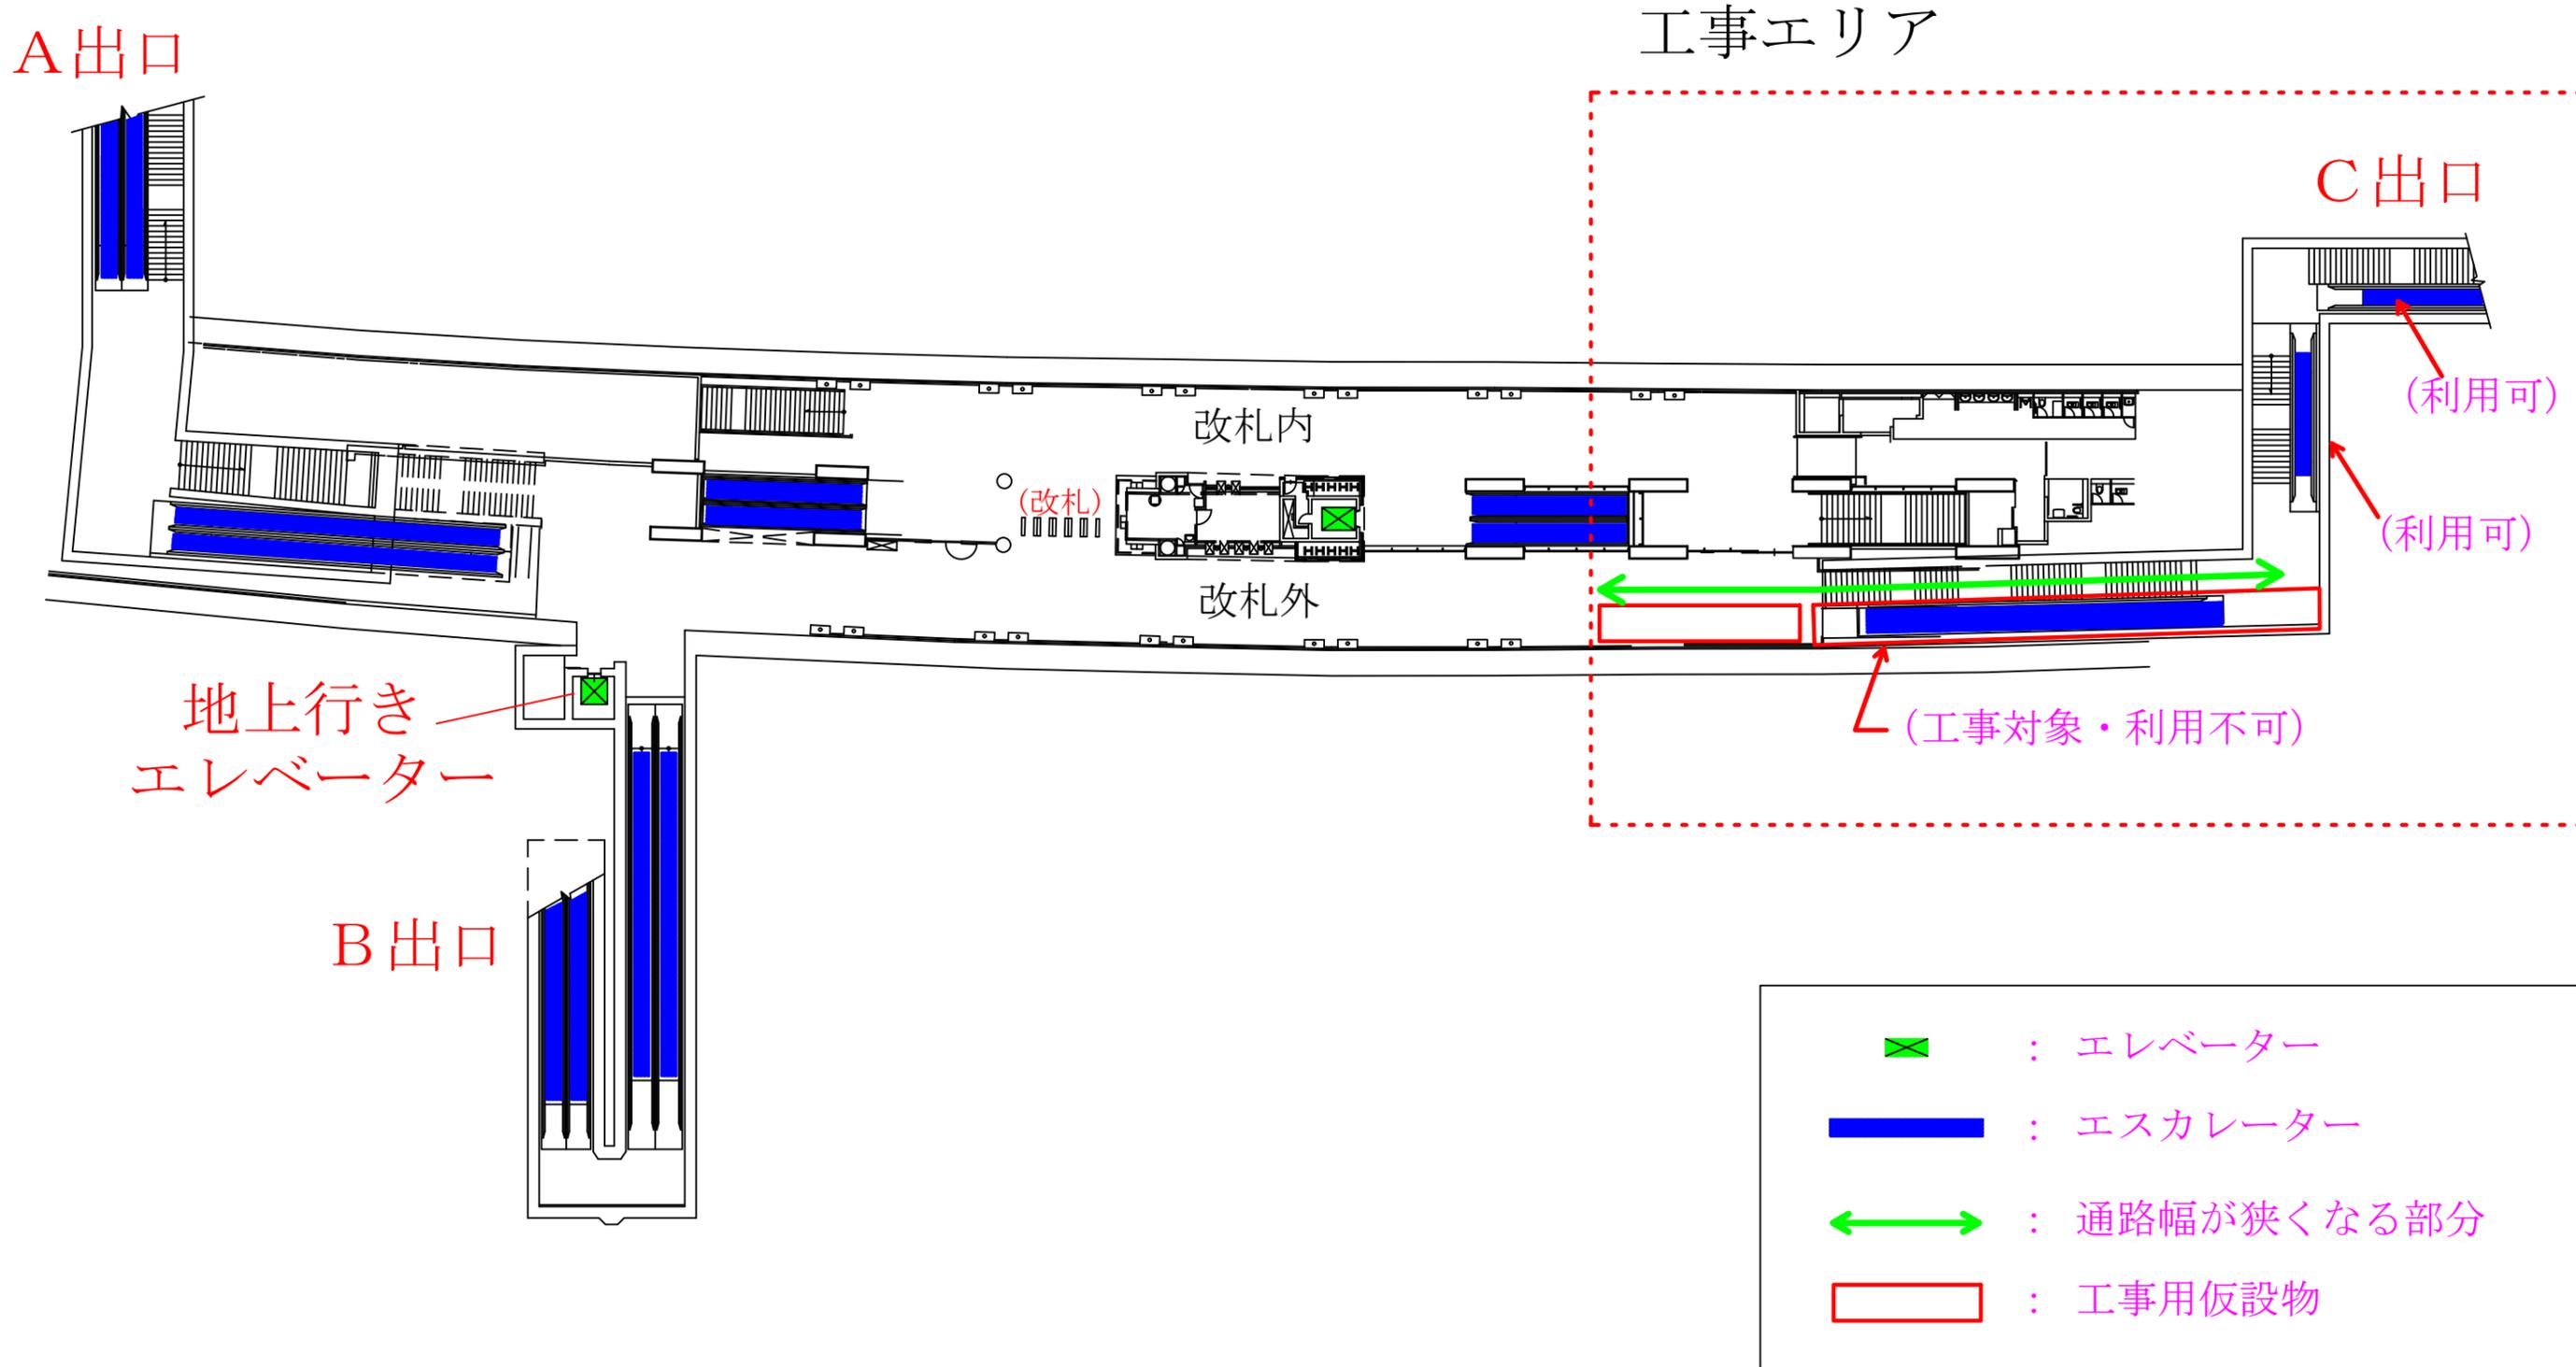

記		事	
令和	年月日		
図面名称	天王洲アイル駅 昇降機配置平面図	縮尺	N/S
		図面番号	
	東京臨海高速鉄道株式会社	承認	作図